




ESTRATTO SATELLITARE

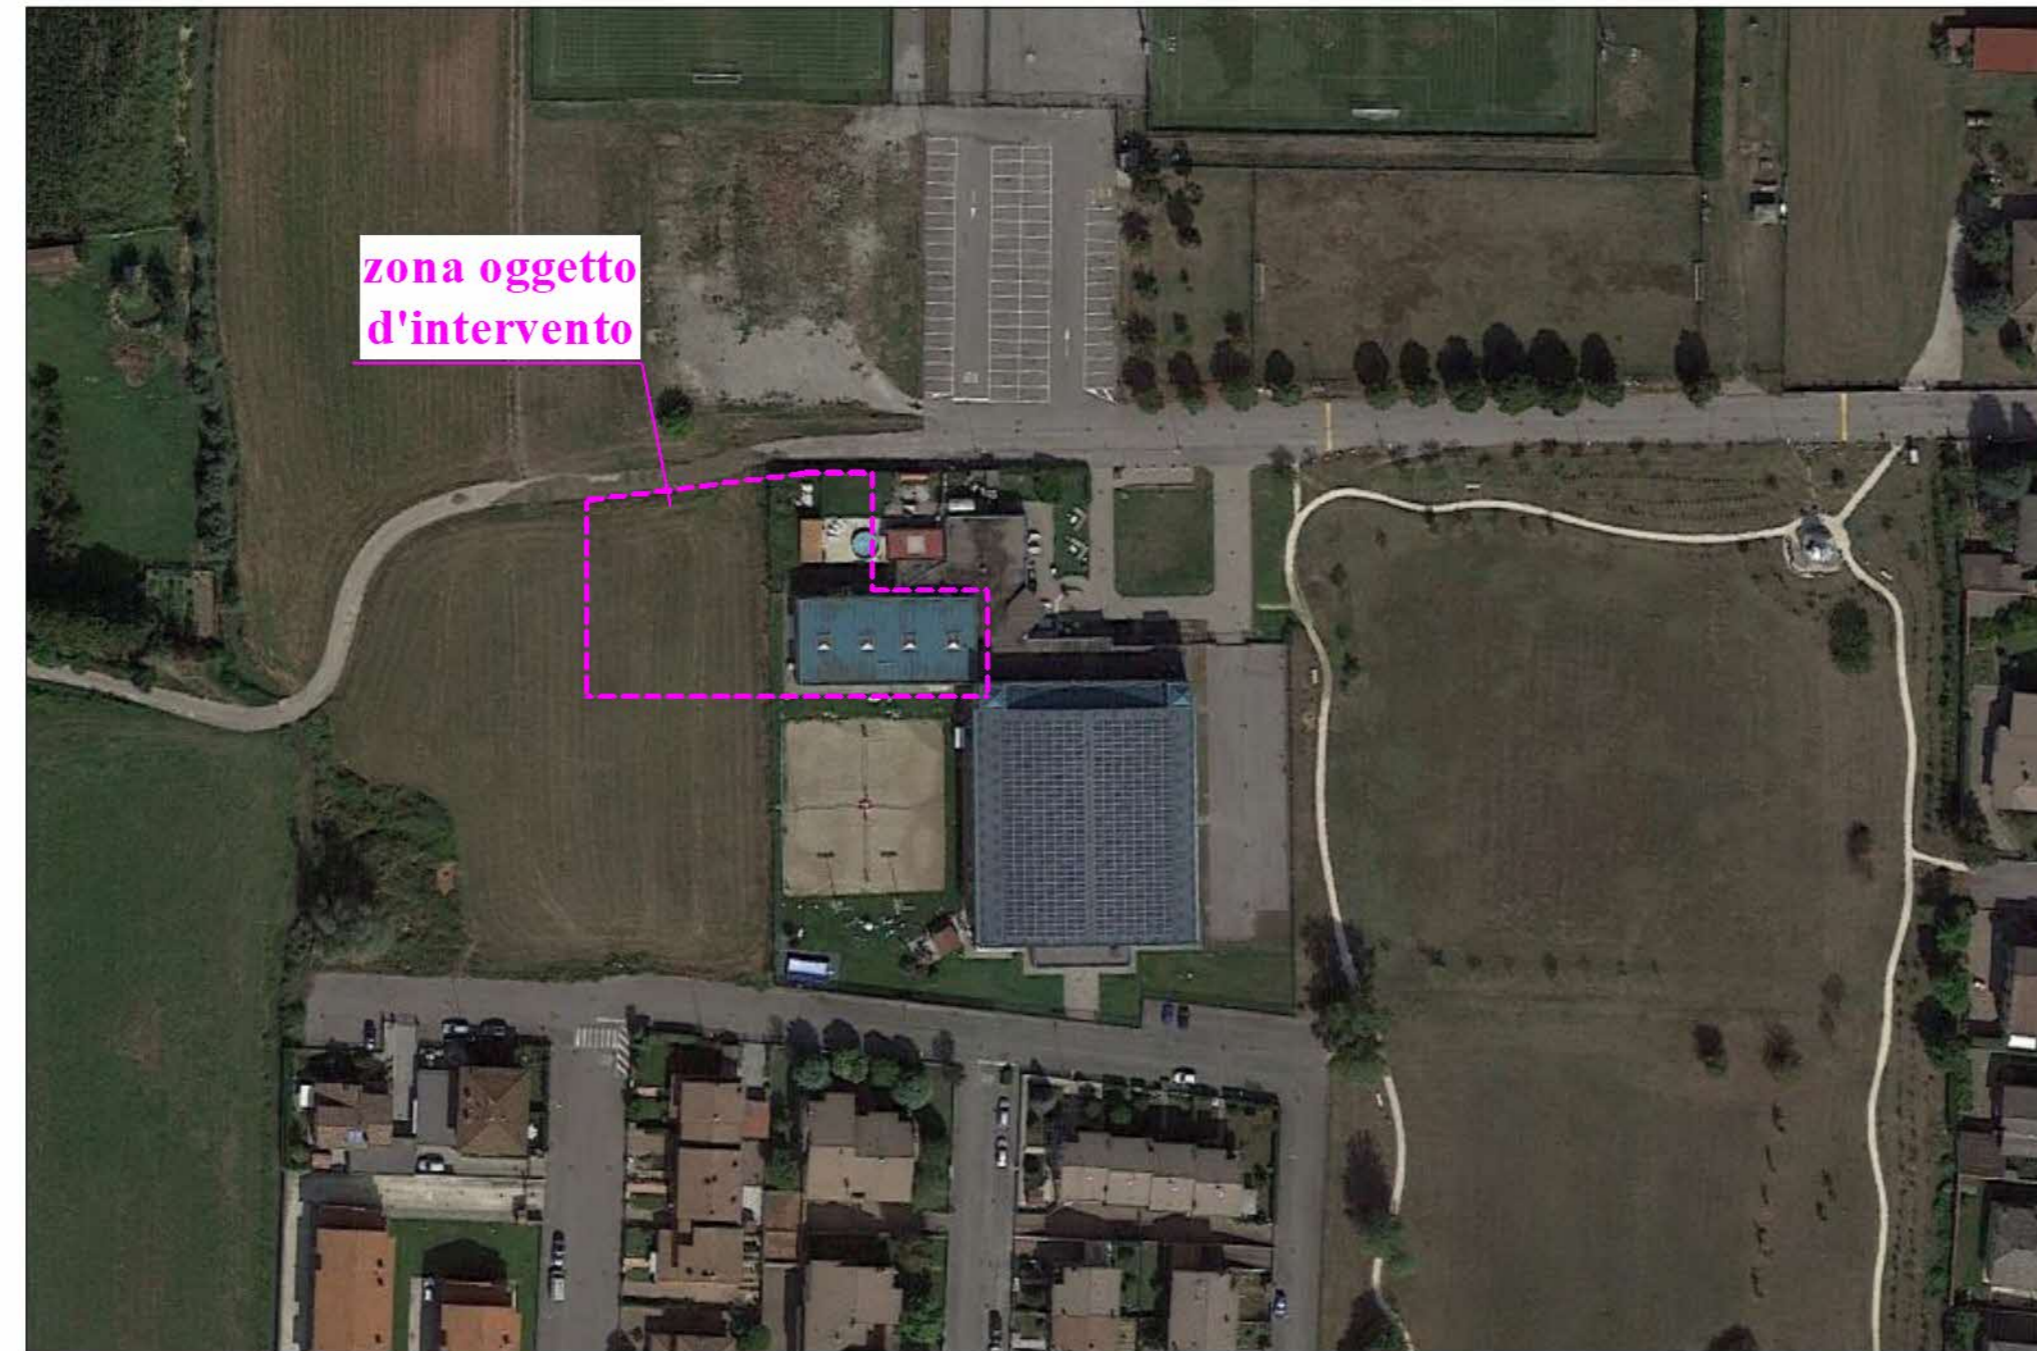


CARTA TECNICA REGIONALE

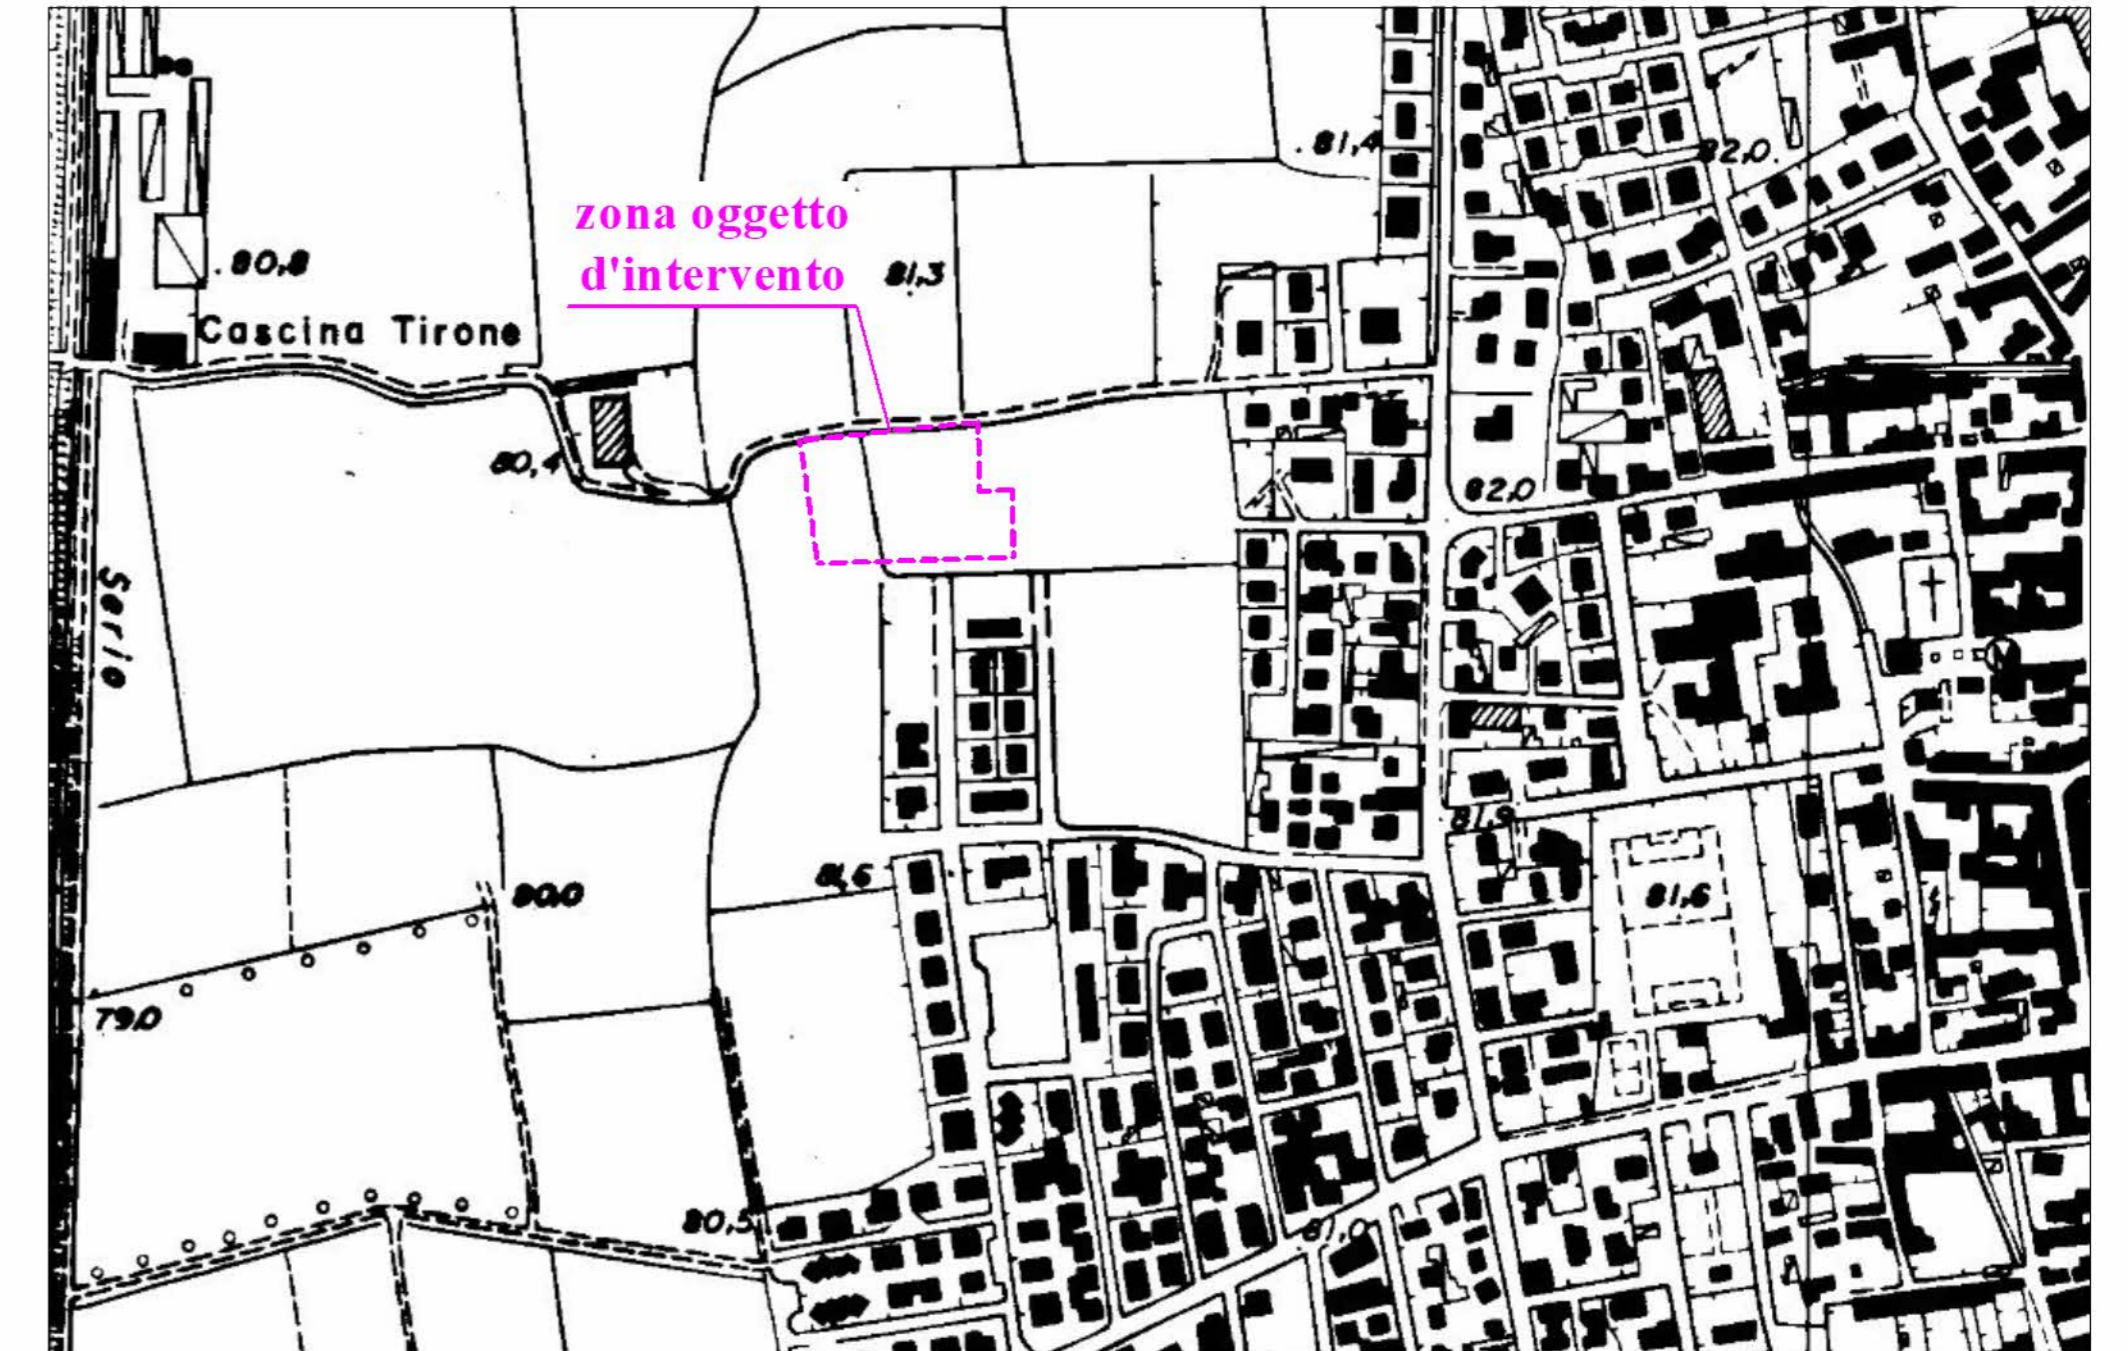

ESTRATTO DI MAPPA CATASTALE

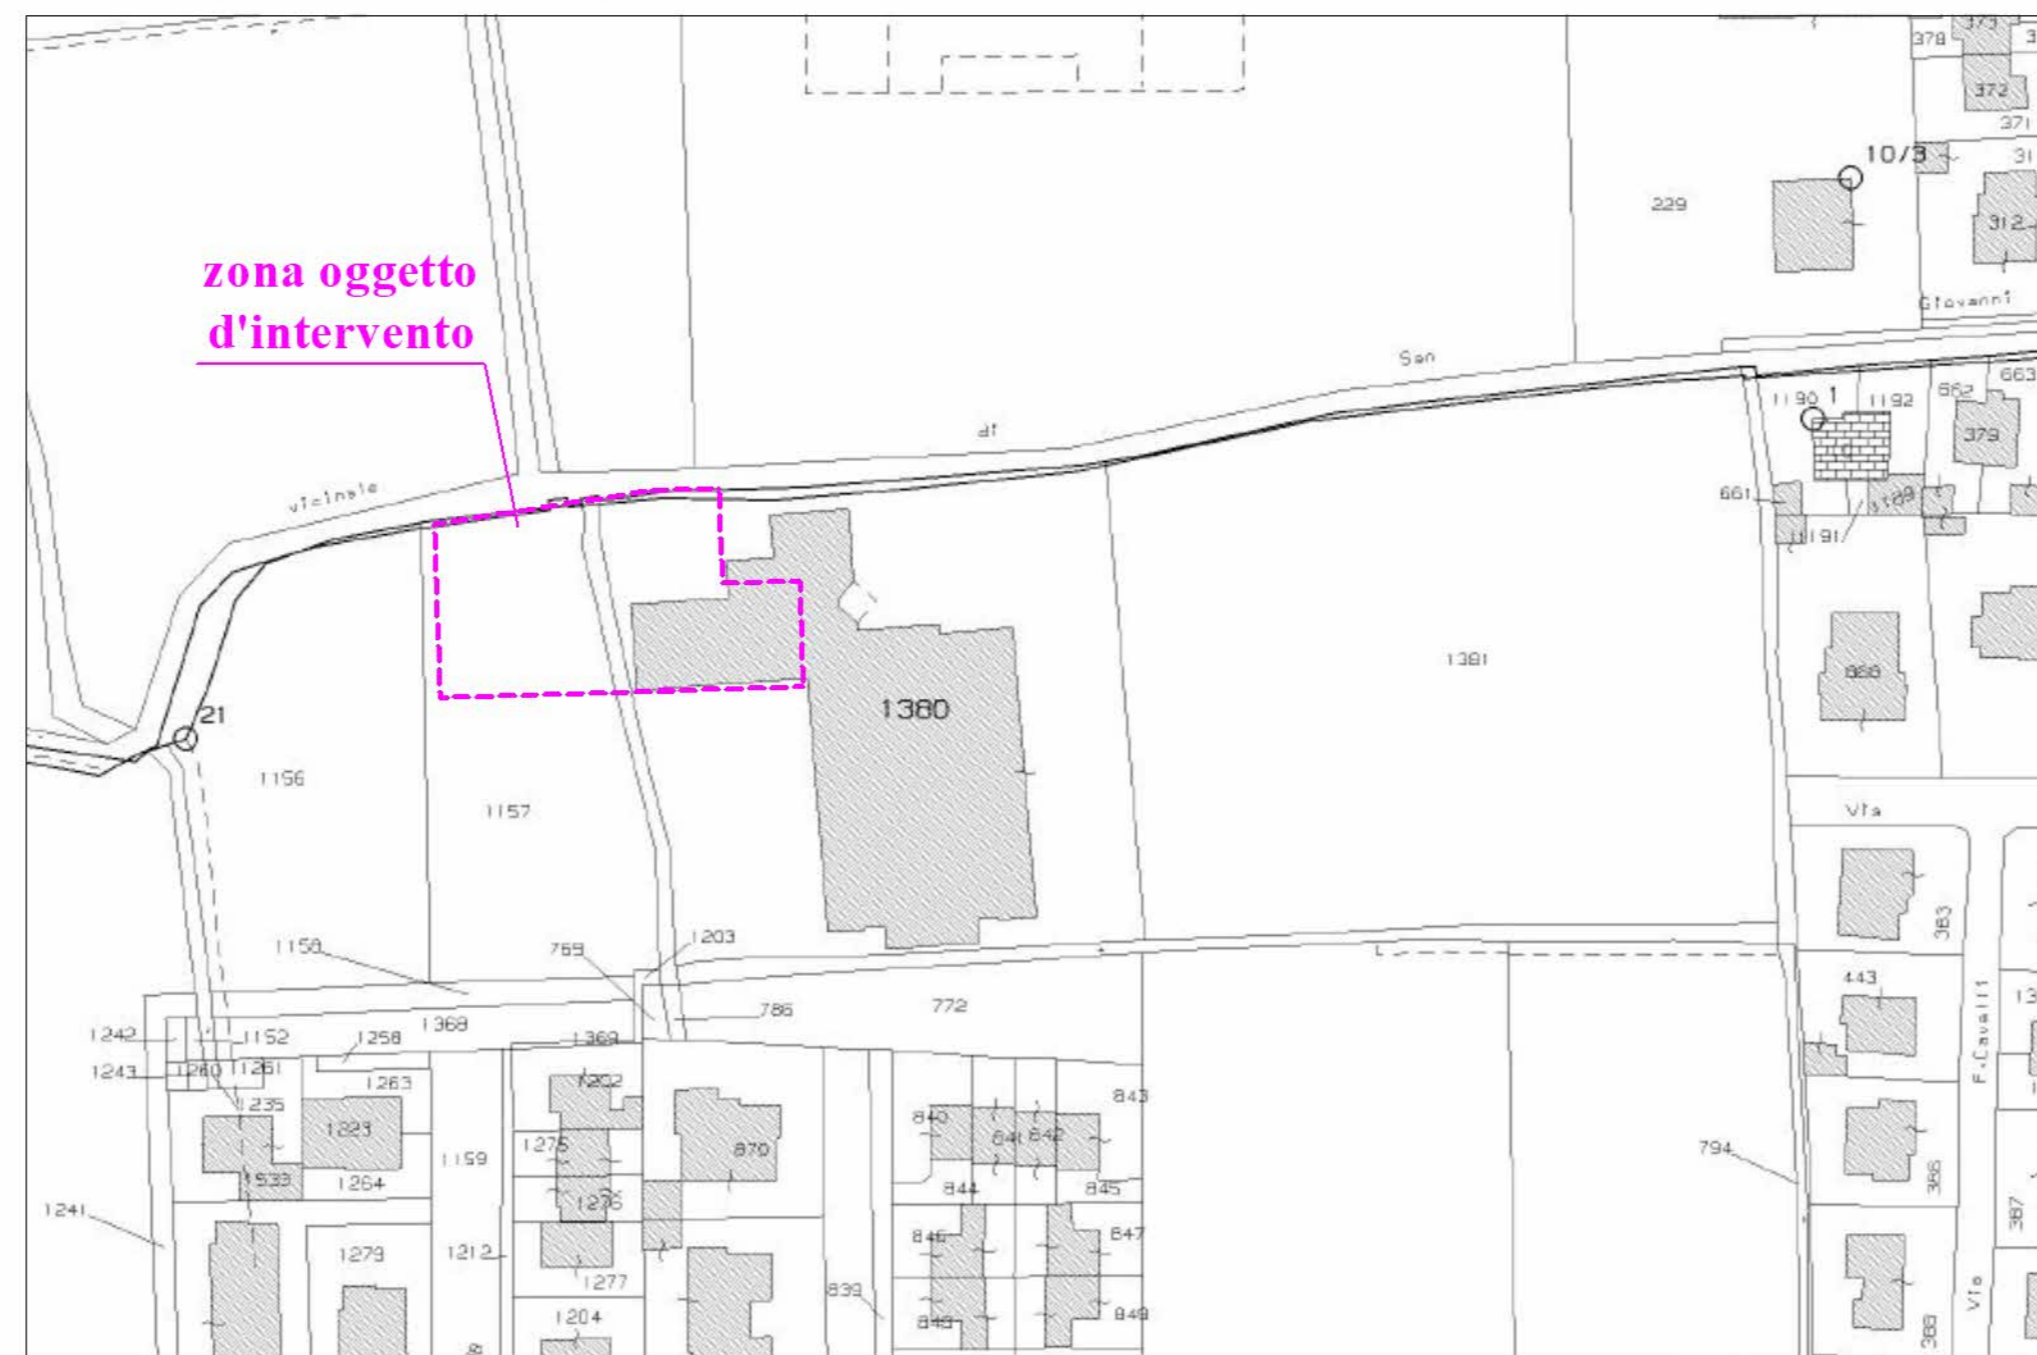

ESTRATTO PGT

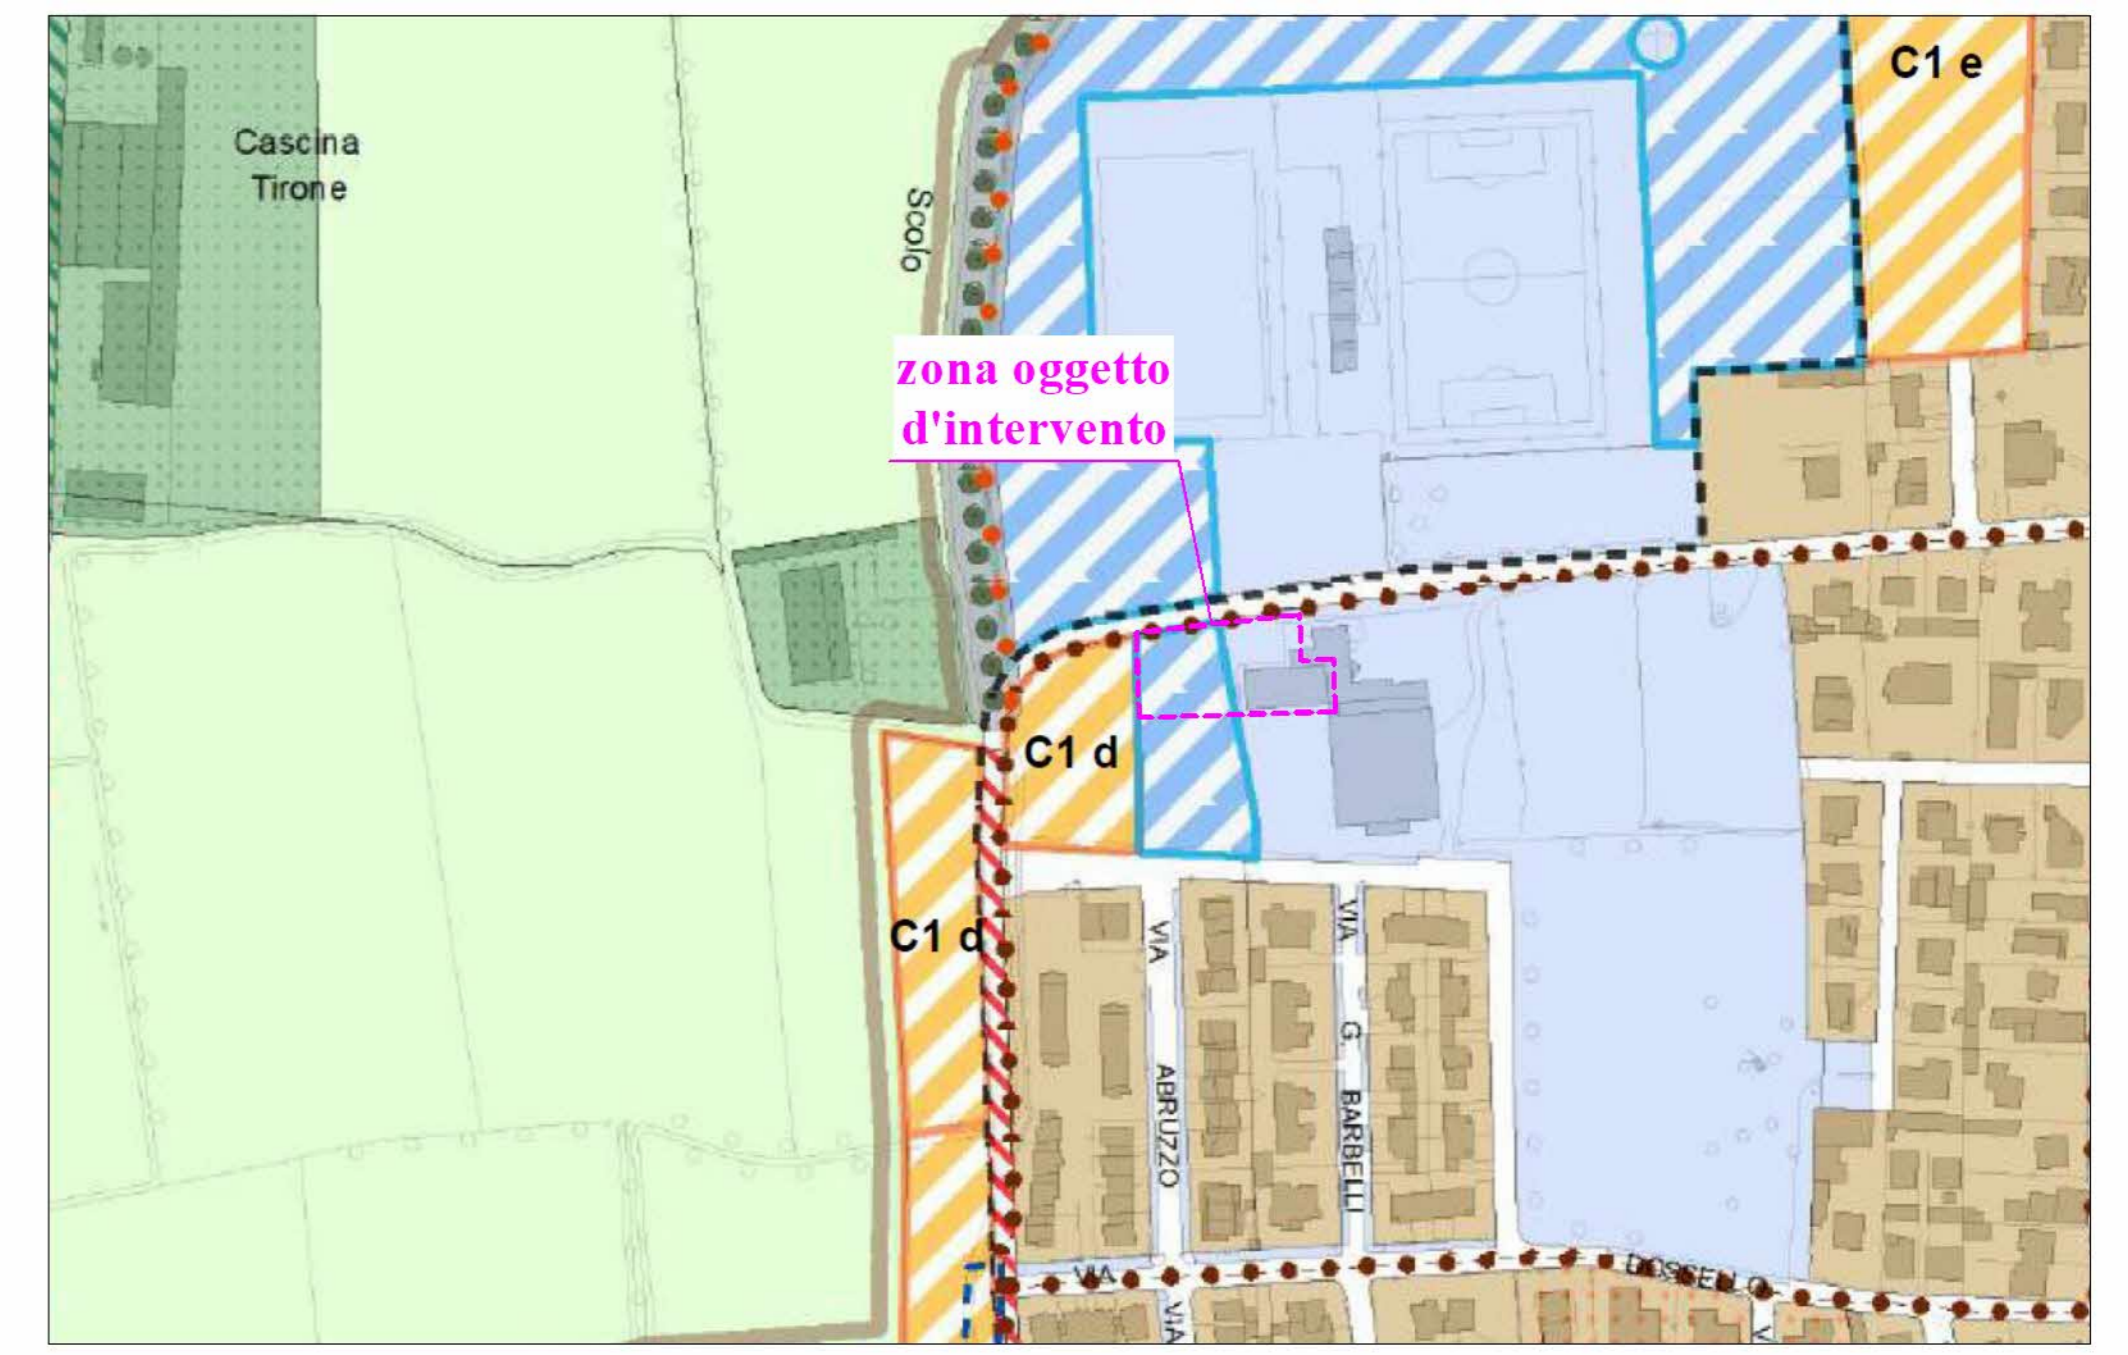

PIROTTI
GIANLUCA

"PIROTTI" di Pirotti Gianluca & C. s.a.s.
 Piazza Garibaldi n°54 - 26041 - Casalmaggiore (CR)
 Tel. 0375-40437 - info@studiopirotti.it - P.I. 01298450196

Progettista: Geom. Pirotti Gianluca
 albo geometri Prov. Cremona n°1812

Committente: Visioli Anastasia
 Porzio Noemi

Timbro e firma

Timbro e firma

Descrizione progetto: Progetto definitivo per il completamento lavori per creazione palestra e locali accessori annessi all'interno della struttura comunale "PalaCoim" a Offanengo Via Tirone (Cr)

Comune Catastale: G004 - Offanengo **Data:** 15 - 07 - 20

Indirizzo: Via Tirone

Descrizione tavola grafica: - Estratto di mappa - Estratto di Pgt - Estratto Satellitare -
 - Carta tecnica regionale -

Inquadramento territoriale

Nr. Tavola Tav. 01

Disegnato da	Dimensione	Data	Scala
Bresciani Marco Geom. Tizzi Damiano	625x810	15 - 07 - 20	

Aggiornamento	Data	Modifica

VISURA CATASTALE

N.	DATI IDENTIFICATIVI				DATI DI CLASSAMENTO					DATI DERIVANTI DA	
	Sezione Urbana	Foglio	Particella	Sub. Zona Cens.	Micro Zona	Categoria	Classe	Consistenza	Superficie Catastale		Rendita
1	Urban	7	1380	503		in corso di costruz.					VARIAZIONE del 25/01/2010 protocollo n. CR0007056 in atti del 25/01/2010 VERIFICA STATO ATTUALE U. I. (n. 904/1/2010)

Indirizzo: VIA DEL TIRONE piano: T;
 Annotazioni: di stato: stato dell'unita' confermato con dichiarazione sostitutiva di atto di notorieta' prot. n. 7039 del 25/01/2010

LEGENDA PGT

SISTEMA TESSUTO URBANO CONSOLIDATO

- ZONA A, Nuclei Storici
- ZONA AM, attrezzature per la mobilità
- ZONA B0, residenziale rada
- ZONA B2, residenziale intensiva
- ZONA B1, residenziale estensiva
- ZONA D1, polifunzionale (artigianale, industriale, commerciale)
- ZONA D2, ricettiva esistente
- ZONA S, servizi ambito d'applicazione

SISTEMA DI TRASFORMAZIONE CONTROLLATA

- ZONA C1, residenziale prevalente, nuovi ambiti di trasforma
- ZONA D3, zona di espansione polifunzionale
- Zona D0, produttivo di protezione
- Zona S1, servizi di progetto ambito d'applicazione
- Zona C1, PEEP - Piano edilizia economica popolare (L167/62, L865/71)
- Ampliamento dell'attività produttiva COIM - art.45.4 NTA
- Ampliamento parcheggio dell'attività produttiva COIM
- Ambiti soggetti ad ARC - Aree di Riqualificazione Controllata
- Ambiti soggetti a PA - Piano attuativo
- Ambiti soggetti a PA - Piano attuativo in attuazione / convenzionato