



PROSPETTO LATO NORD

PROSPETTO LATO SUD

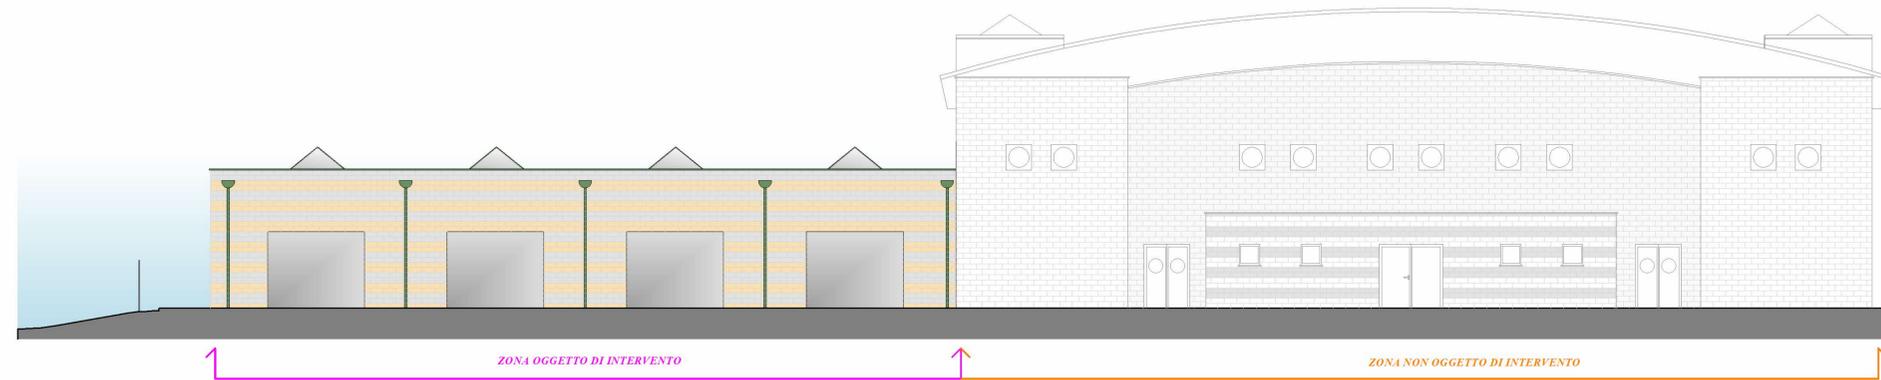

PROSPETTO LATO EST

SEZIONE X-X

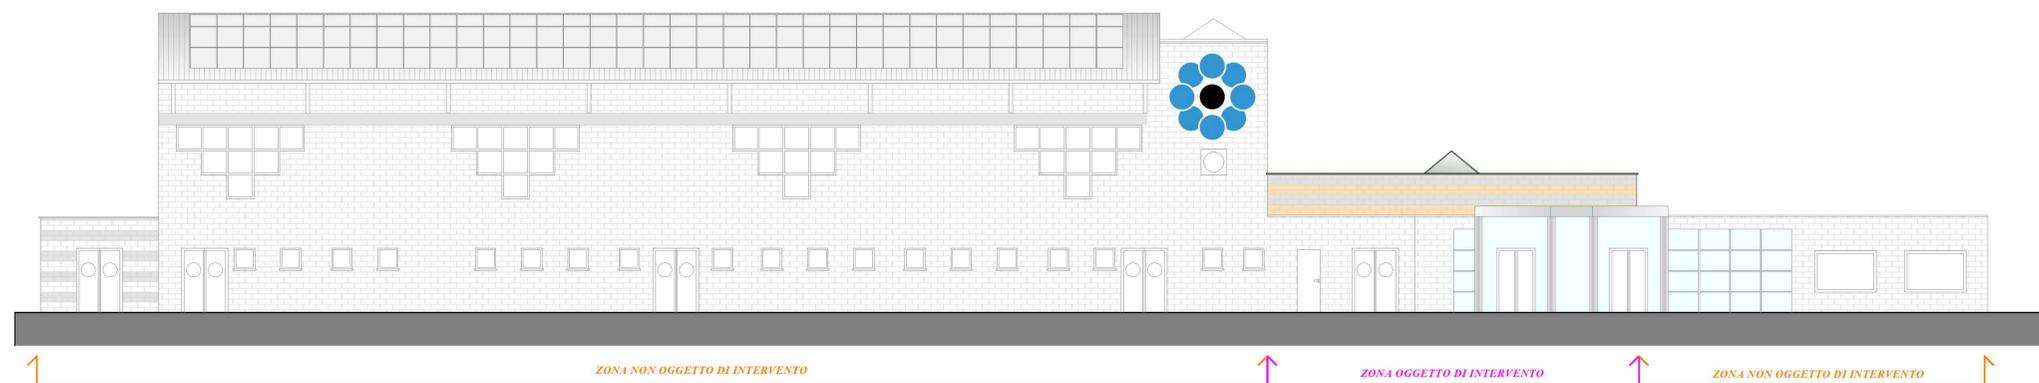

PROSPETTO LATO OVEST

SEZIONE Y-Y



PIROTTI GIANLUCA "PIROTTI" di Pirotti Gianluca & C. s.a.s.
 Piazza Garibaldi n°54 - 26041 - Casalmaggiore (CR)
 Tel. 0375-40437 - info@studipirotti.it - P.I. 01298450196

Progettista: **Geom. Pirotti Gianluca**
 albo geometri Prov. Cremona n°1812

Committente: **Visioli Anastasia**
Porzio Noemi

Descrizione progetto: Progetto definitivo per il completamento lavori per creazione palestra e locali accessori annessi all'interno della struttura comunale "PalaCoim" a Offanengo Via Tirone (Cr)

Comune Catastale: 6004 - Offanengo Data: 15 - 07 - 20

Indirizzo: Via Tirone

Descrizione tavola grafica: - Sezioni
 - Prospetti

Stato di fatto

Nr. Tavola **Tav. 04**

Disegnato da	Dimensione	Data	Scala
Benicelli Marco Geom. Tizii Daniele	625x1520	15 - 07 - 20	1:100
Aggiornamento	Data	Modifica	