

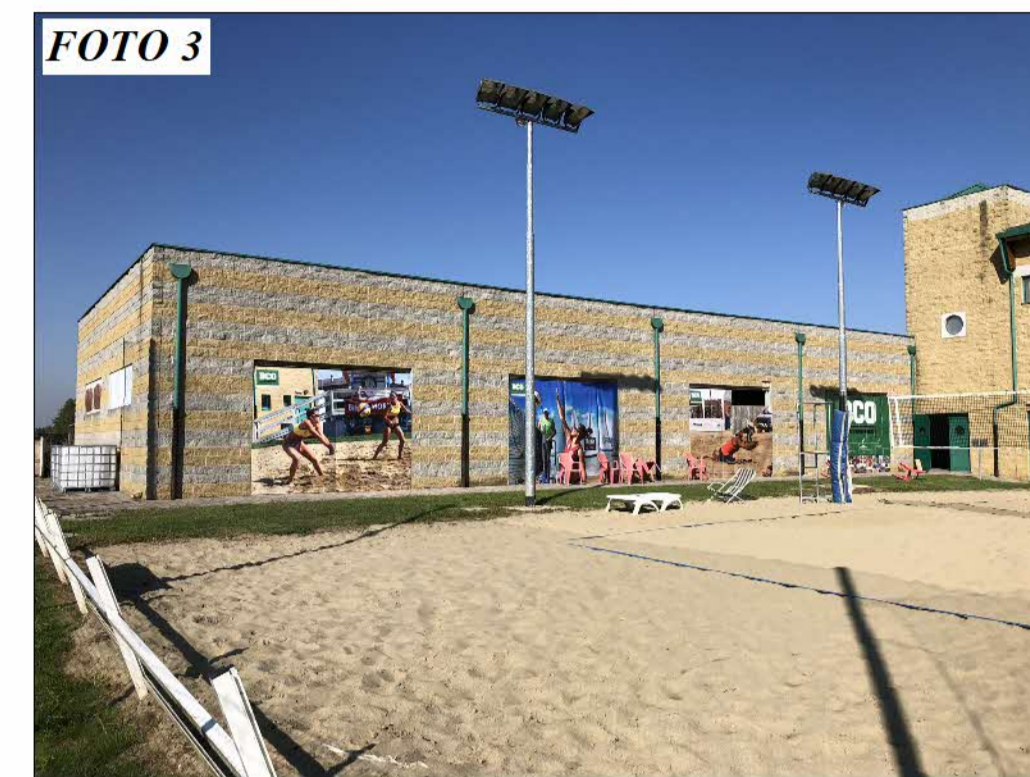


PLANIMETRIA GENERALE INTERO CENTRO SPORTIVO (coni ottici) scala 1:500

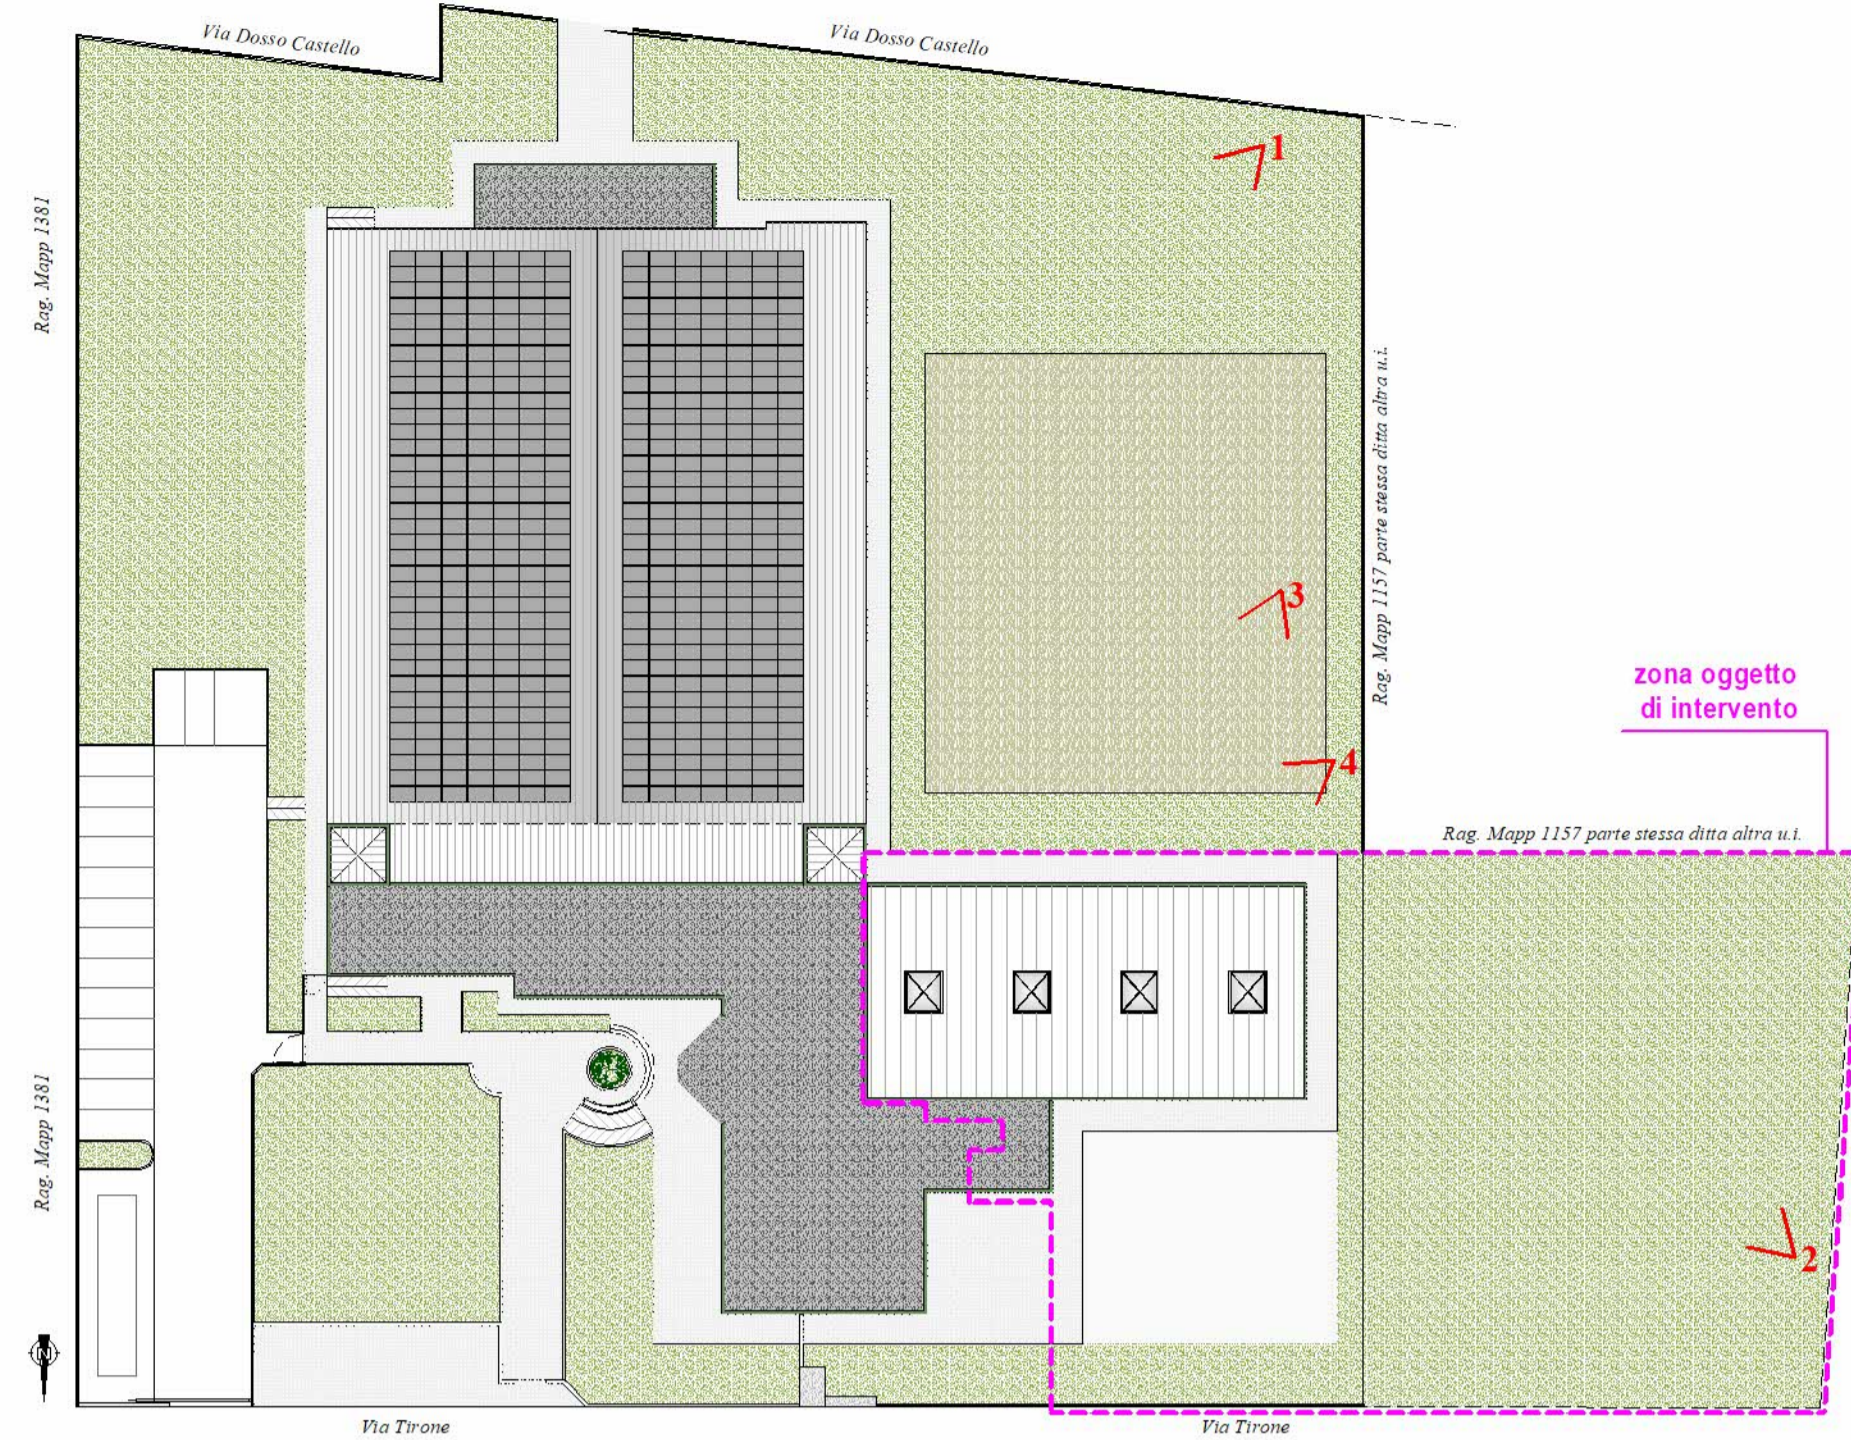

PLANIMETRIA GENERALE Z.O.I. scala 1:100

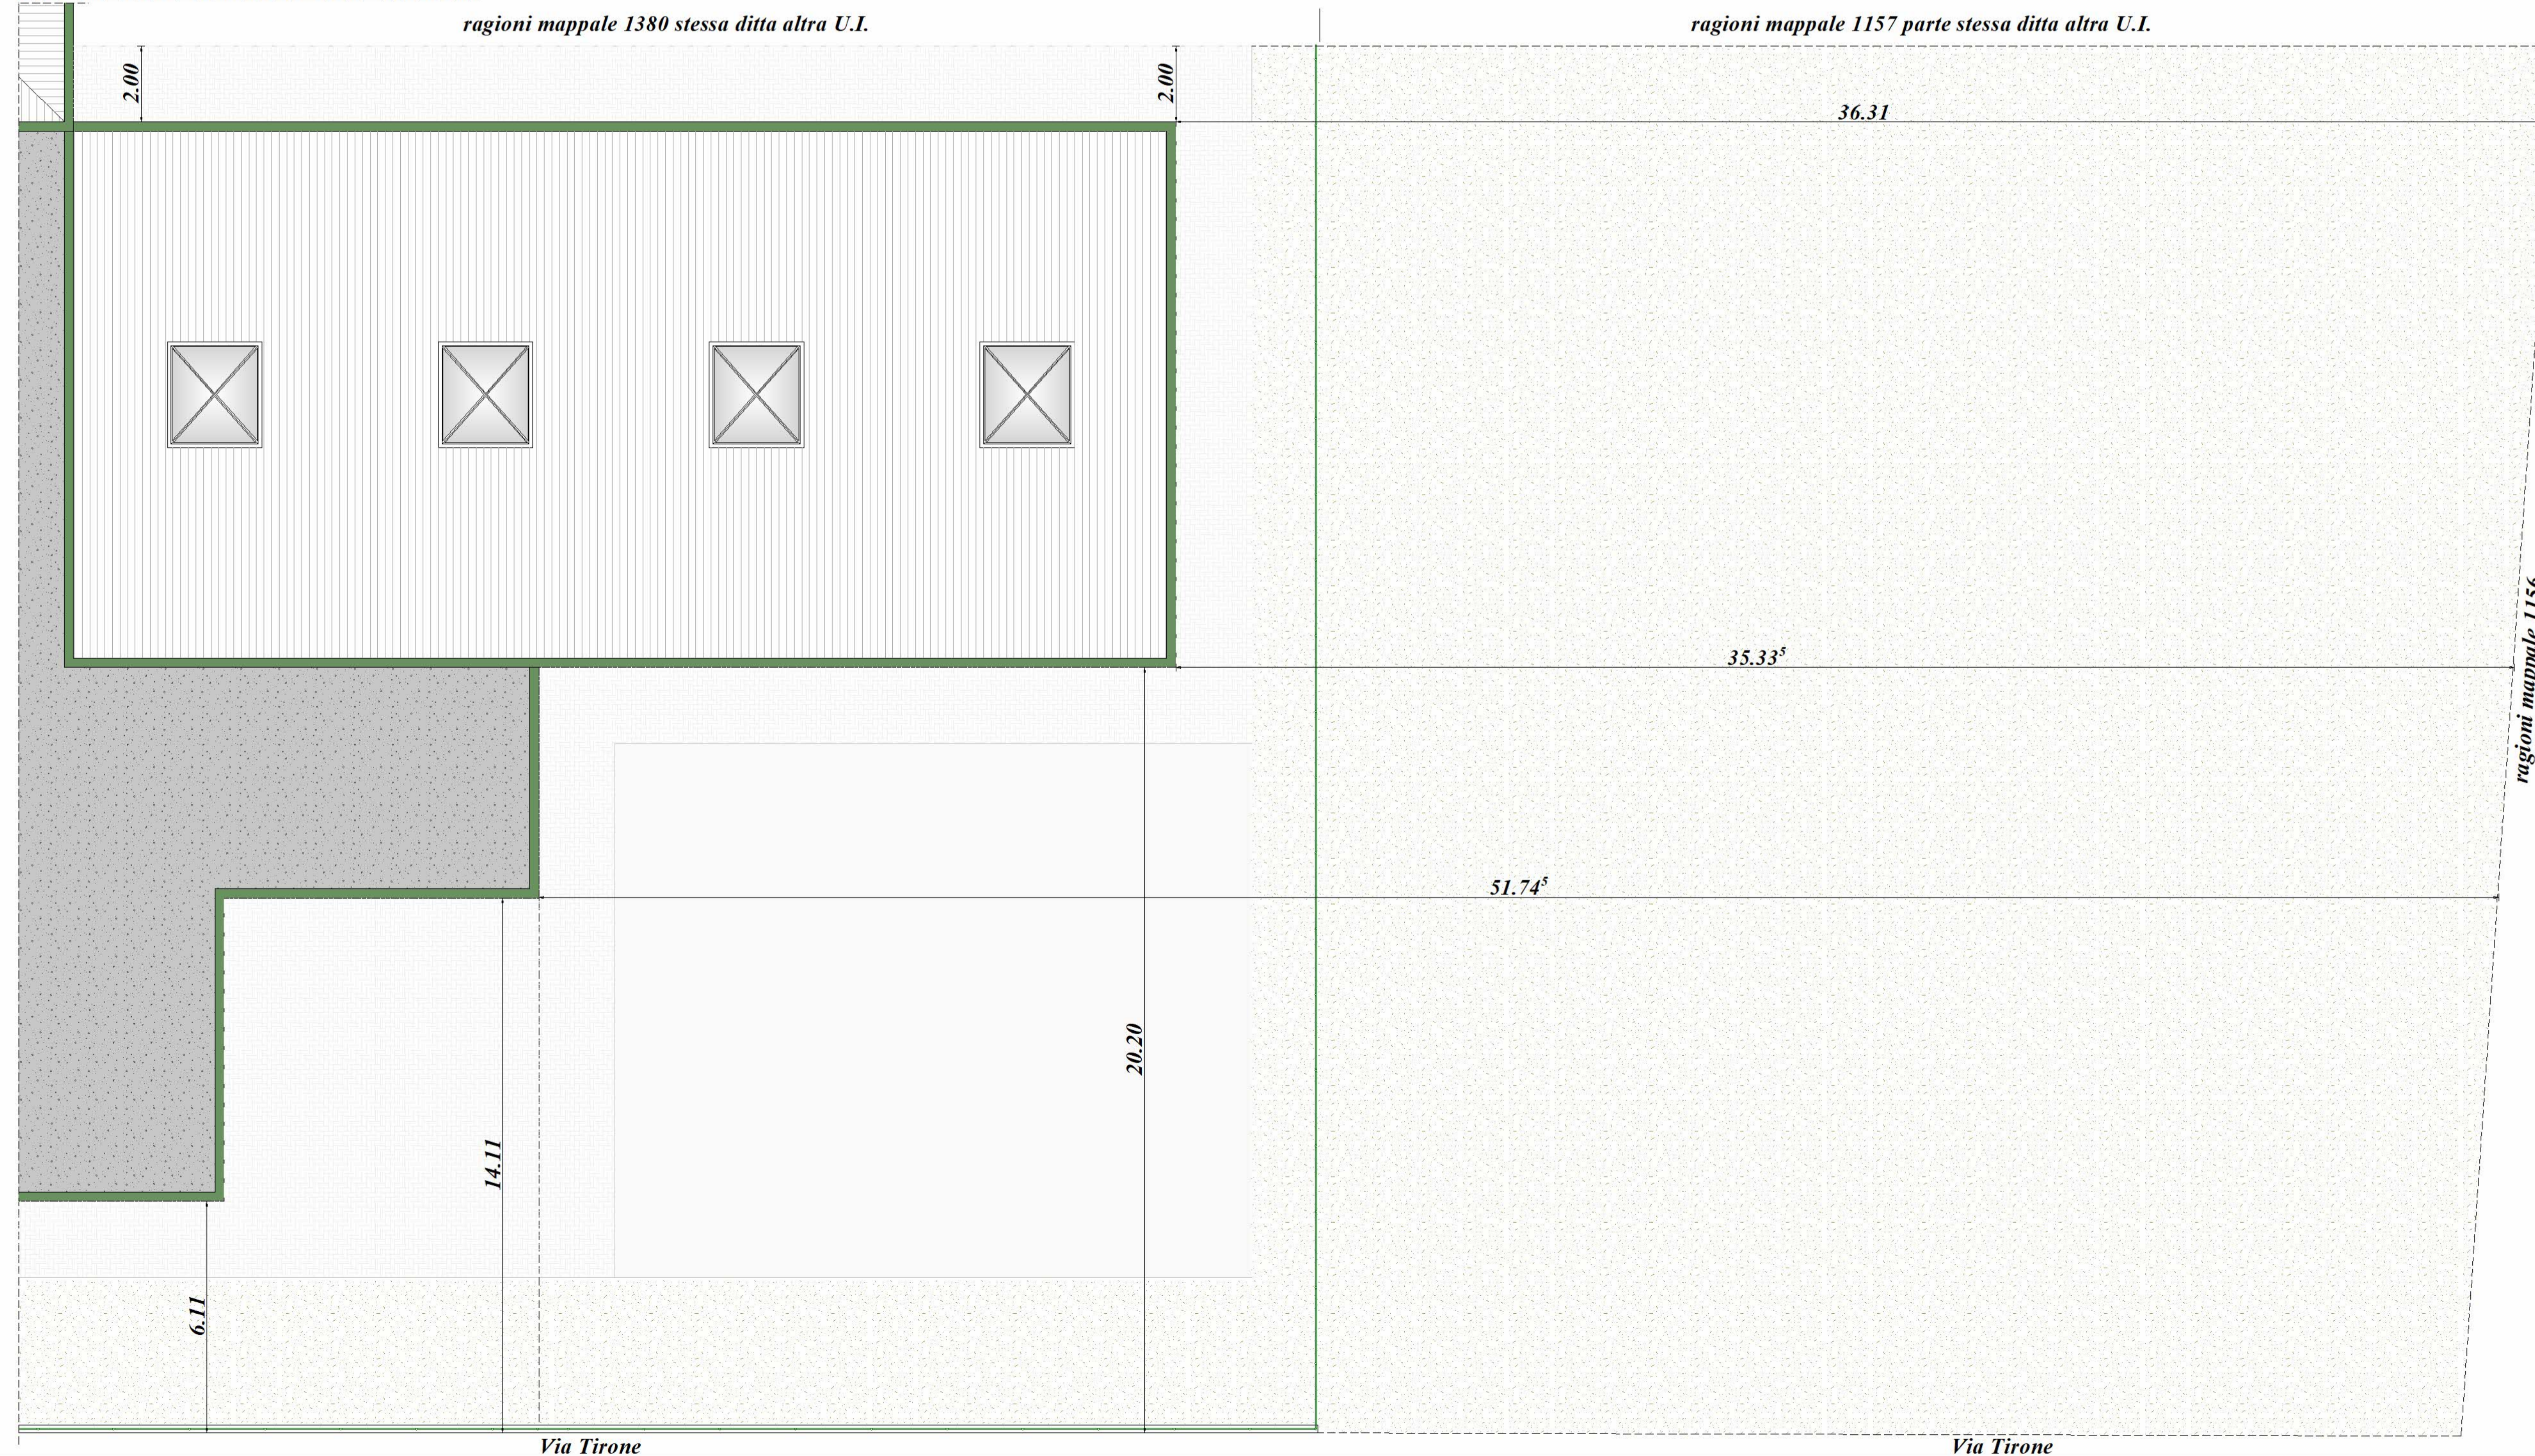

PIROTTI GIANLUCA "PIROTTI" di Pirotti Gianluca & C. s.a.s.
 Piazza Garibaldi n°54 - 26041 - Casalmaggiore (CR)
 Tel. 0375-40437 - info@studiopirotti.it - P.I. 01298450196

Progettista: Geom. Pirotti Gianluca
 albo geometri Prov. Cremona n°1812

Committente: Visioli Anastasia
 Porzio Noemi

Timbro e firma

Timbro e firma

Descrizione progetto: Progetto definitivo per il completamento lavori per creazione palestra e locali accessori annessi all'interno della struttura comunale "PalaCoim" a Offanengo Via Tirone (Cr)

Comune Catastale: G004 - Offanengo Data: 15 - 07 - 20

Indirizzo: Via Tirone

Descrizione tavola grafica: - Plan. Generale intero centro sportivo
 - Plan. Generale Z.O.I.
 - Fotografie esterne

Stato di fatto

Nr. Tavola Tav. 02

Disegnato da	Dimensione	Data	Scala
Ennesiani Marco Geom. Tizzi Damiano	625x910	15 - 07 - 20	

Aggiornamento	Data	Modifica

